


Densité de logements à l'hectare ciblée : Aucune
 Exposition au retrait-gonflement des argiles : Zone moyenne
 Obligation d'installer sur chacun des lots une cuve de récupération des eaux de pluie avec débit régulé à charge acquéreur

313/8

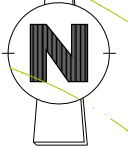

233/11


Puits

Légende des installations projetées

- Enrobés chaussée
- Espaces verts
- Sable stabilisé
- Simple file de pavés granit
- Fondation de muret de clôture en béton
- Accès interdit
- Regards de branchement Eaux Usées et Eaux Pluviales
- Aménagement paysager réalisé par l'acquéreur
Dans une bande inconstructible de 2 m de largeur
- Candélabre H=5.00m

NOTA: Les surfaces et le découpage parcellaire sont donnés à titre indicatif

Limite du lotissement 7 319 m²

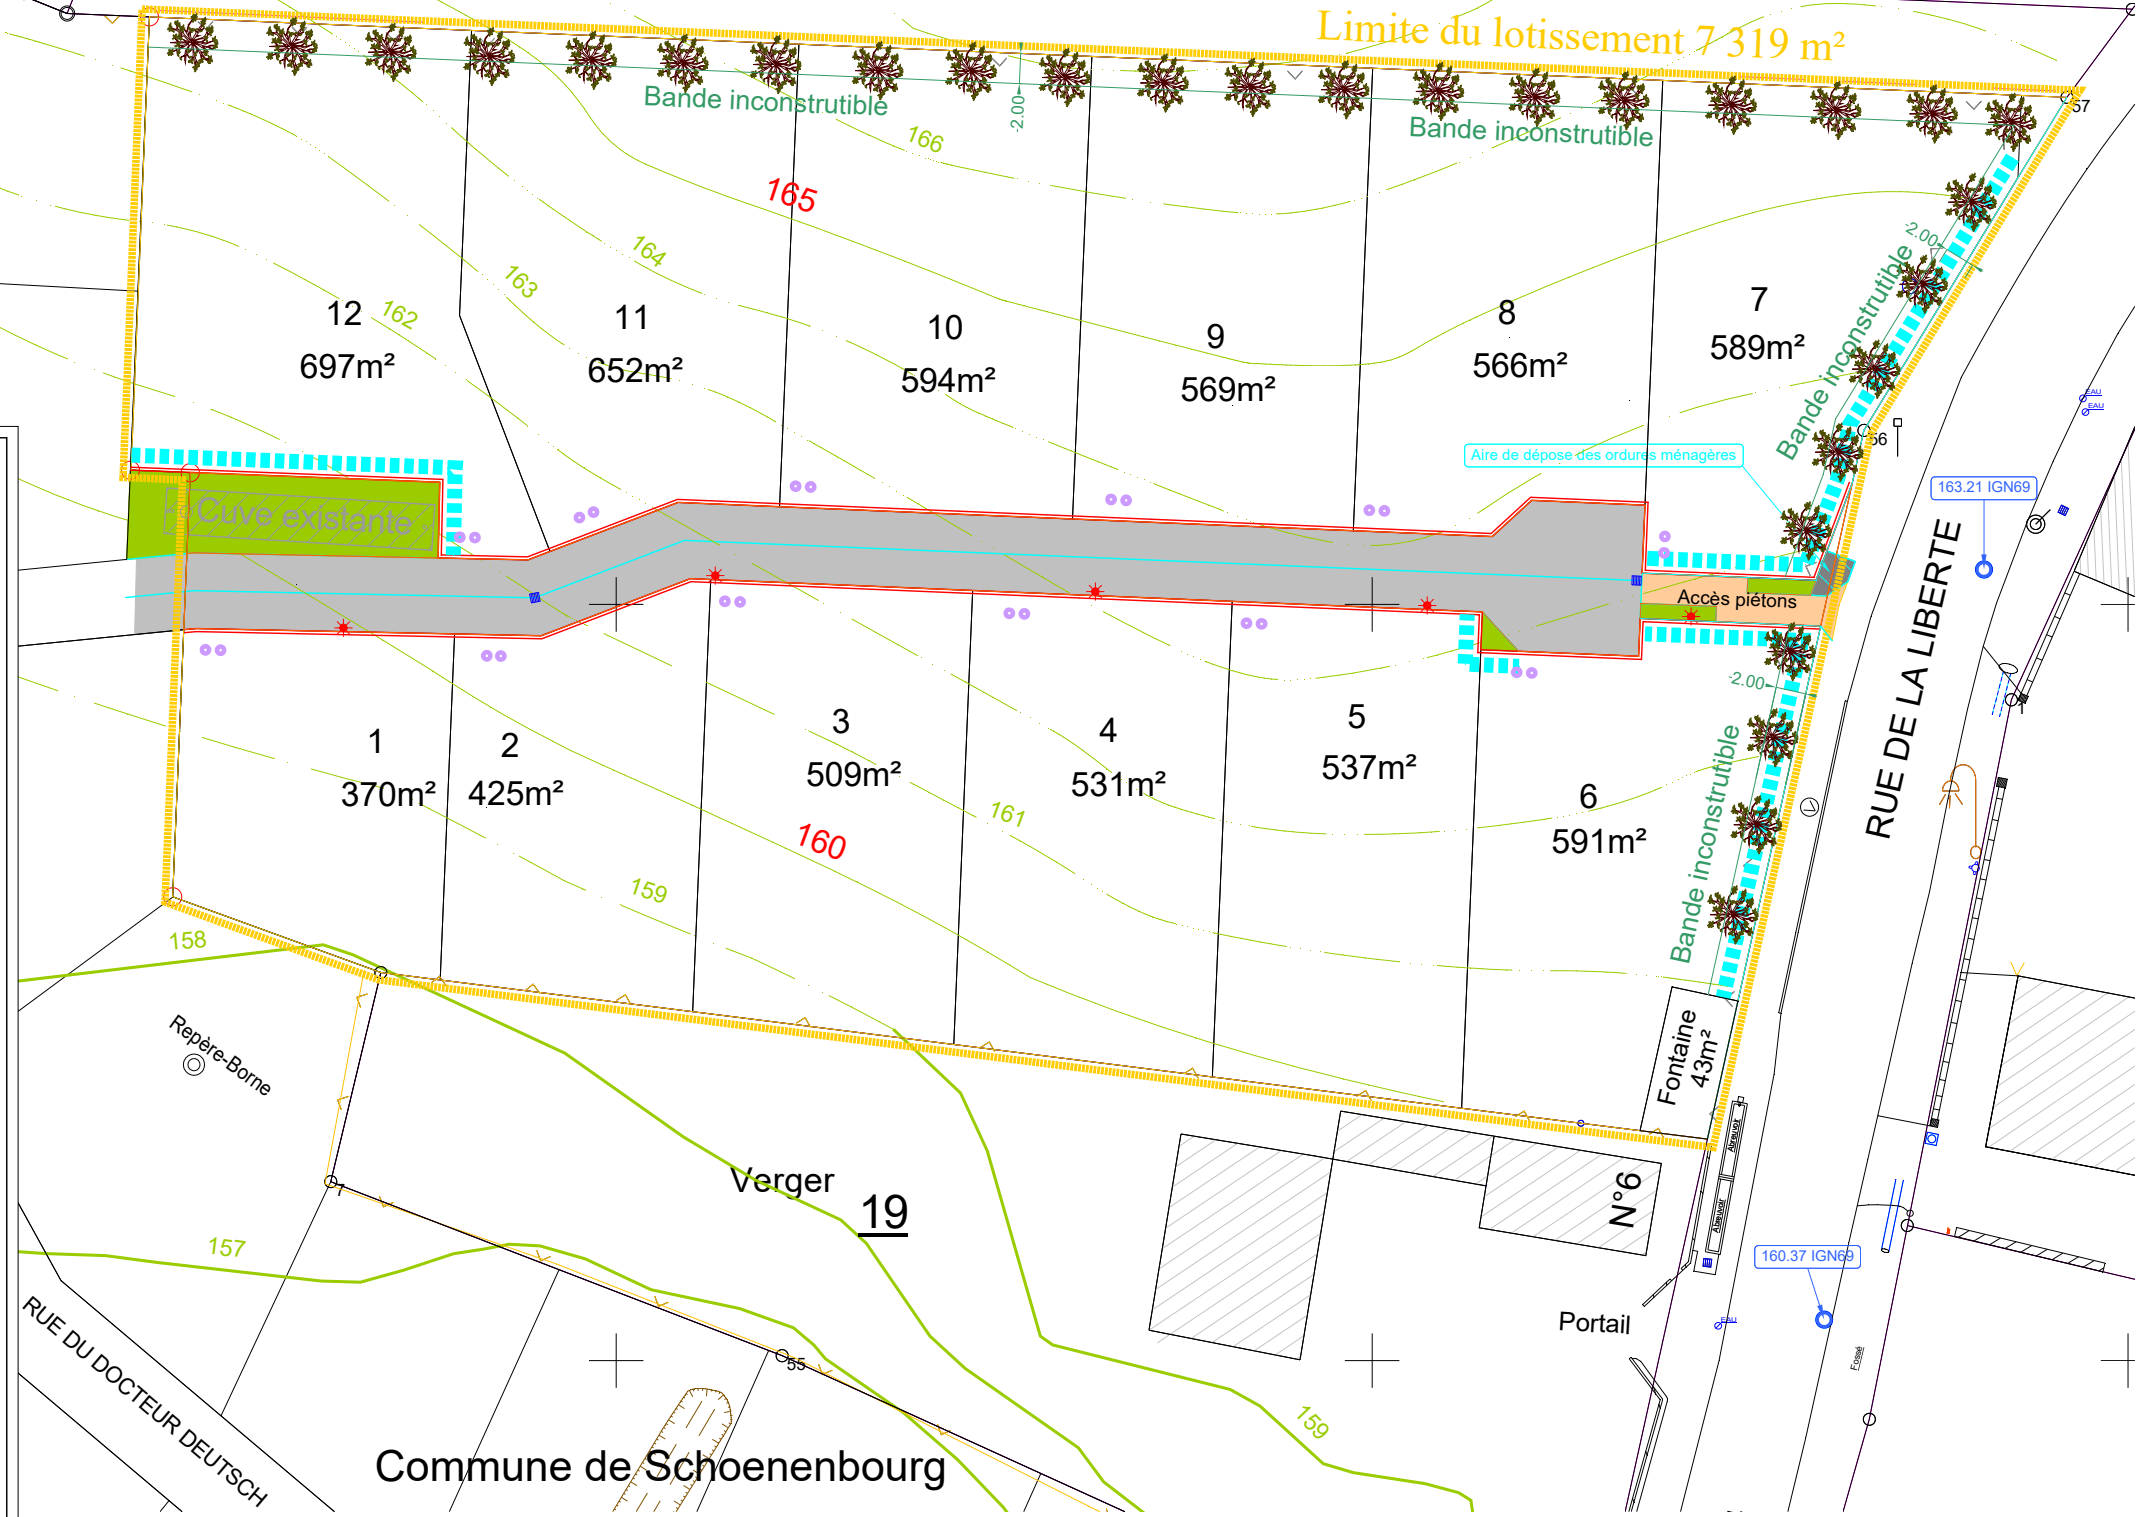

COMMUNE DE SCHOENENBOURG



LOTISSEMENT "ROEDEL II"

Plan de commercialisation

MAITRE D'OUVRAGE



SODIGE
 10, Place du Capitaine DREYFUS
 68000 COLMAR
 s.g@sovia-68.fr

Tél. : 03-89-22-95-10
 Fax : 03-89-22-95-11

MAITRE D'OEUVRE

9, Place du Capitaine Dreyfus
 68000 COLMAR
 Tél. : 03-89-20-39-72
 Fax : 03-89-20-39-73

Echelle : 1/500e

Indice	Date	Modifications	Dessiné par	Vérifié par
0	17/10/2019	Création du document	RB	PB
1	21/10/2019	Prise en compte remarques MOa	RB	PB
2	12/05/2021	Mise à jour	RB	PB
3	03/06/2021	Prise en compte remarques MOa	RB	PB
4	11/08/2021	Prise en compte PVA	RB	PB
5	06/05/2022	Modification lot 7	RB	PB
6	16/05/2022	Suppression recul + ajout cote bande inconstructible	RB	PB

Commune de Schoenenbourg