

# COMMUNE DE ZAESSINGUE



## PA1

### LOTISSEMENT « RESIDENCE DU HELSINGER »

### PERMIS D'AMENAGER

## PLAN DE SITUATION DU TERRAIN

#### MAITRE D'OUVRAGE



10, Place du Capitaine Dreyfus  
68000 COLMAR  
Membre de l'UNAM  
Email : s.g@sovia-68.fr

Tél. : 03-89-22-95-10  
Fax : 03-89-22-95-11

#### MAITRE D'OEUVRE



9 Place du Capitaine Dreyfus  
68000 COLMAR  
Tél. : 03-89-20-39-72  
Fax : 03-89-20-39-73

#### ARCHITECTE



26 rue du Rhône  
67115 PLOBSHEIM  
Tél. : 09-64-09-83-34  
Fax : 03-88-81-28-43



**Permis d'Aménager  
Approuvé**

PAC68 382 20 F0002

Indice	Date	Modifications	Fait Par	Vérfié par
0	17/02/2020	Emission du document	RB	PB
1	23/07/2020	Prise en compte service instructeur	RB	PB

# PLANS DE SITUATION

## COMMUNE DE ZAESSINGUE Lotissement « RESIDENCE DU HELSINGER »

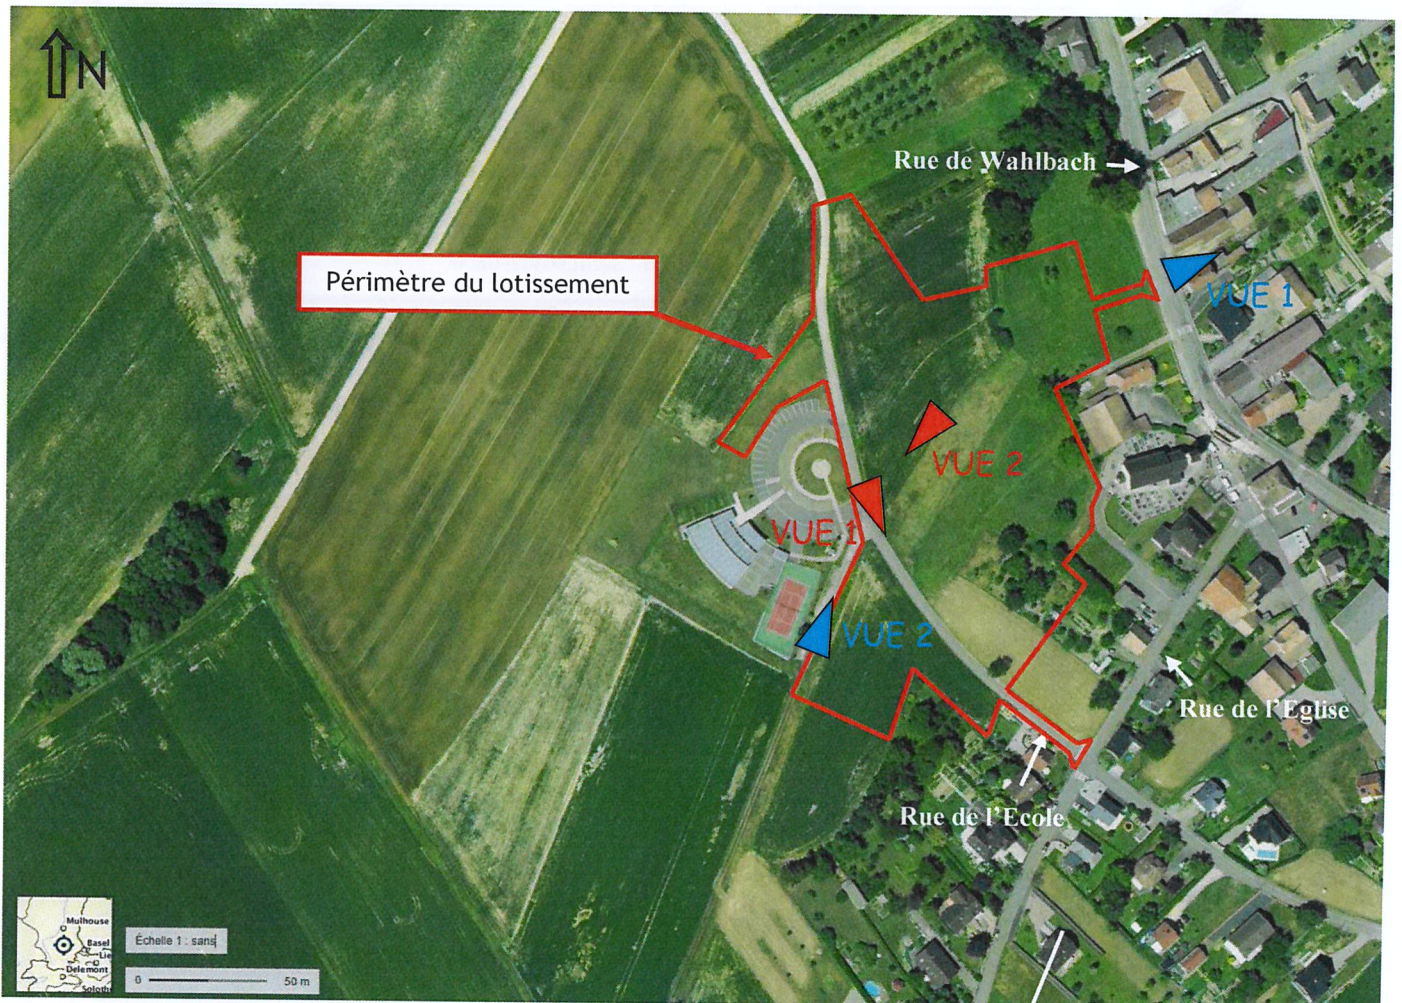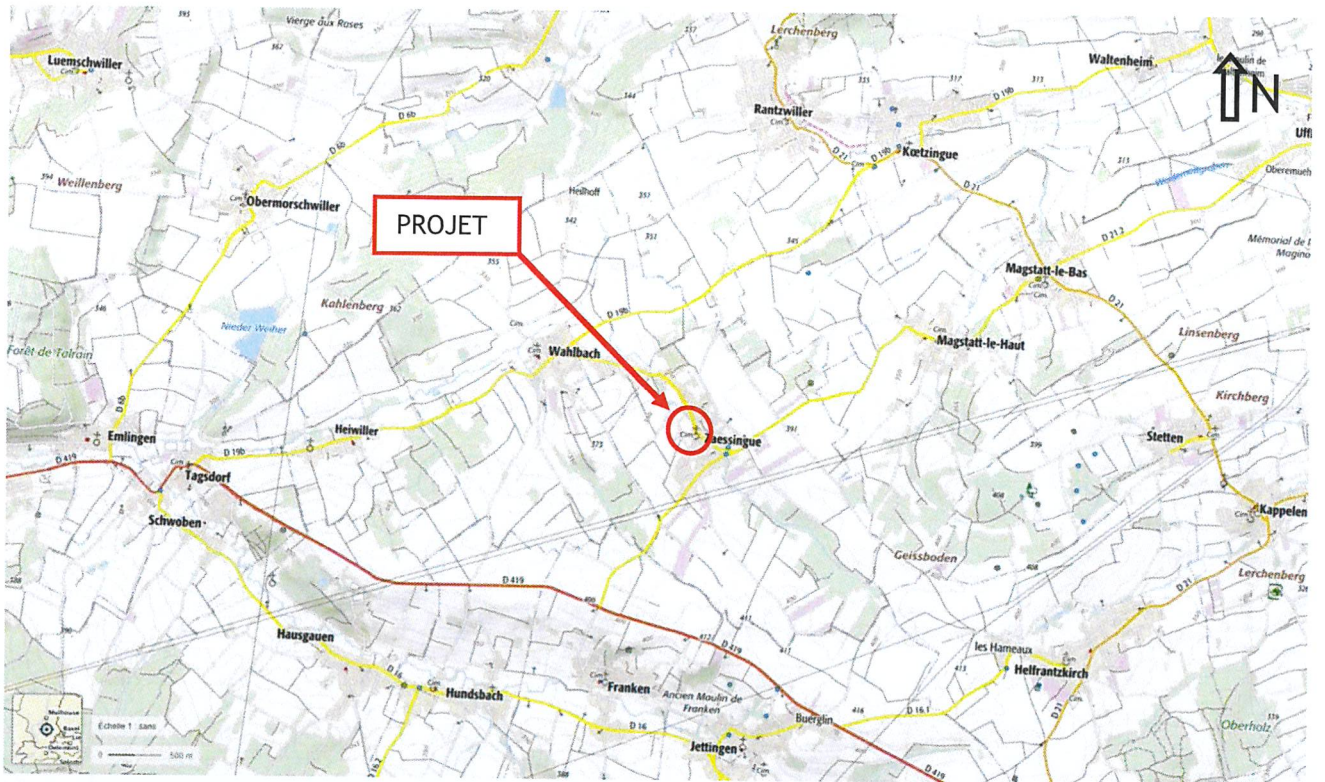

Photographies de proximité



Photographies éloignées