

COMMUNE DE MARCKOLSHEIM



PA1

LOTISSEMENT

« LES ANCIENS BÂTIMENTS »

PERMIS D'AMENAGER

PLAN DE SITUATION DU TERRAIN

MAITRE D'OUVRAGE



10, Place du Capitaine Dreyfus
68000 COLMAR
Membre de l'UNAM
Email : s.g@sovia-68.fr

Tél : 03.89.22.95.10
Fax : 03.89.22.95.11

MAITRE D'OEUVRE



9 Place du Capitaine Dreyfus
68000 COLMAR
Tél. : 03-89-20-39-72
Fax : 03-89-20-39-73

ARCHITECTE



14, Route de Bergheim
68150 RIBEAUVILLE
Tél. : 03-89-27-23-36

Permis d'Aménager
Approuvé



PA06728122 R0003

Indice	Date	Modifications	Fait Par	Vérifié par
0	04/04/2022	Emission du document	RB	PB

PLANS DE SITUATION

COMMUNE DE MARCKOLSHEIM

Lotissement « Les Anciens Bâtiments »

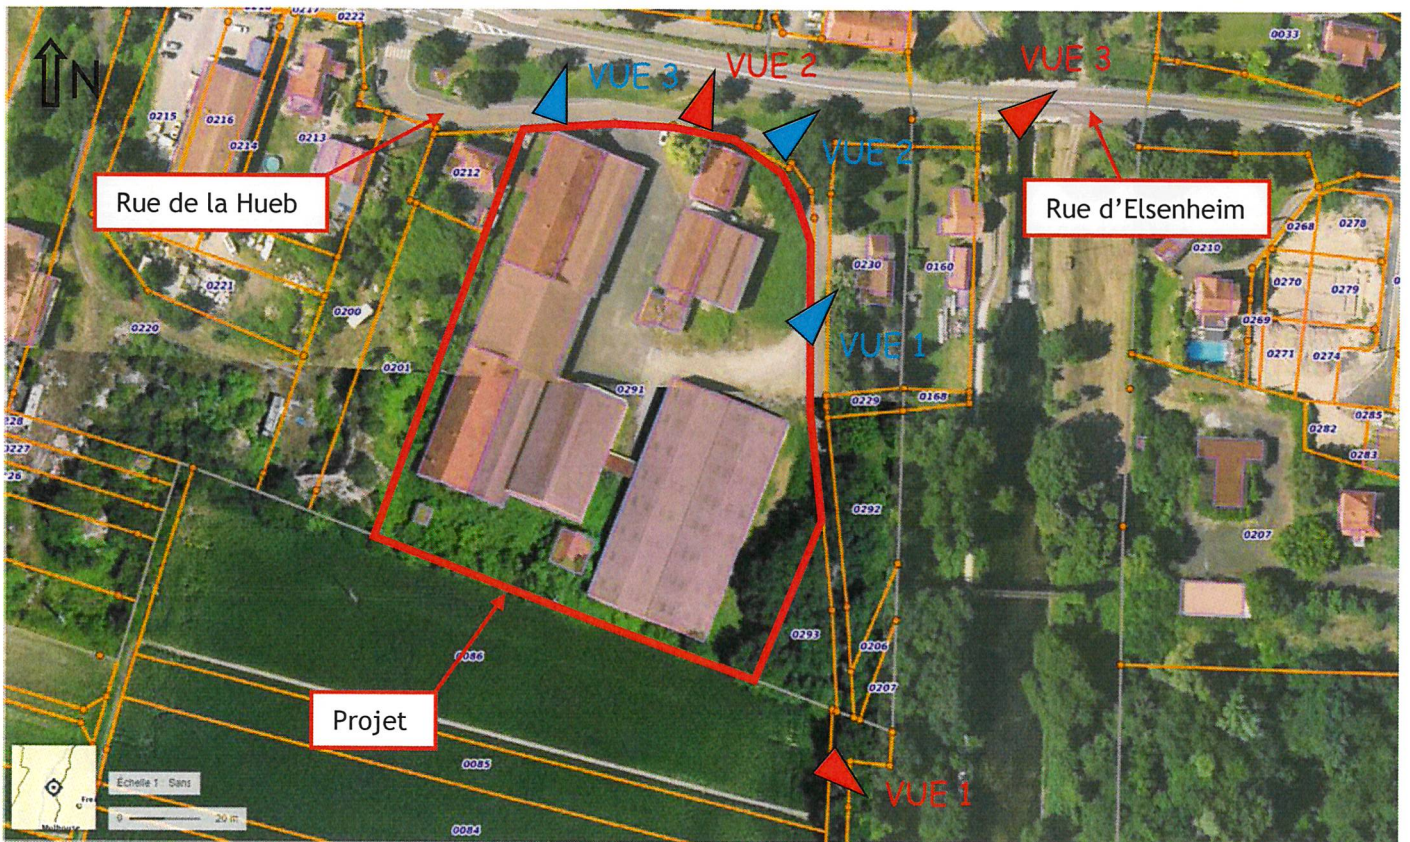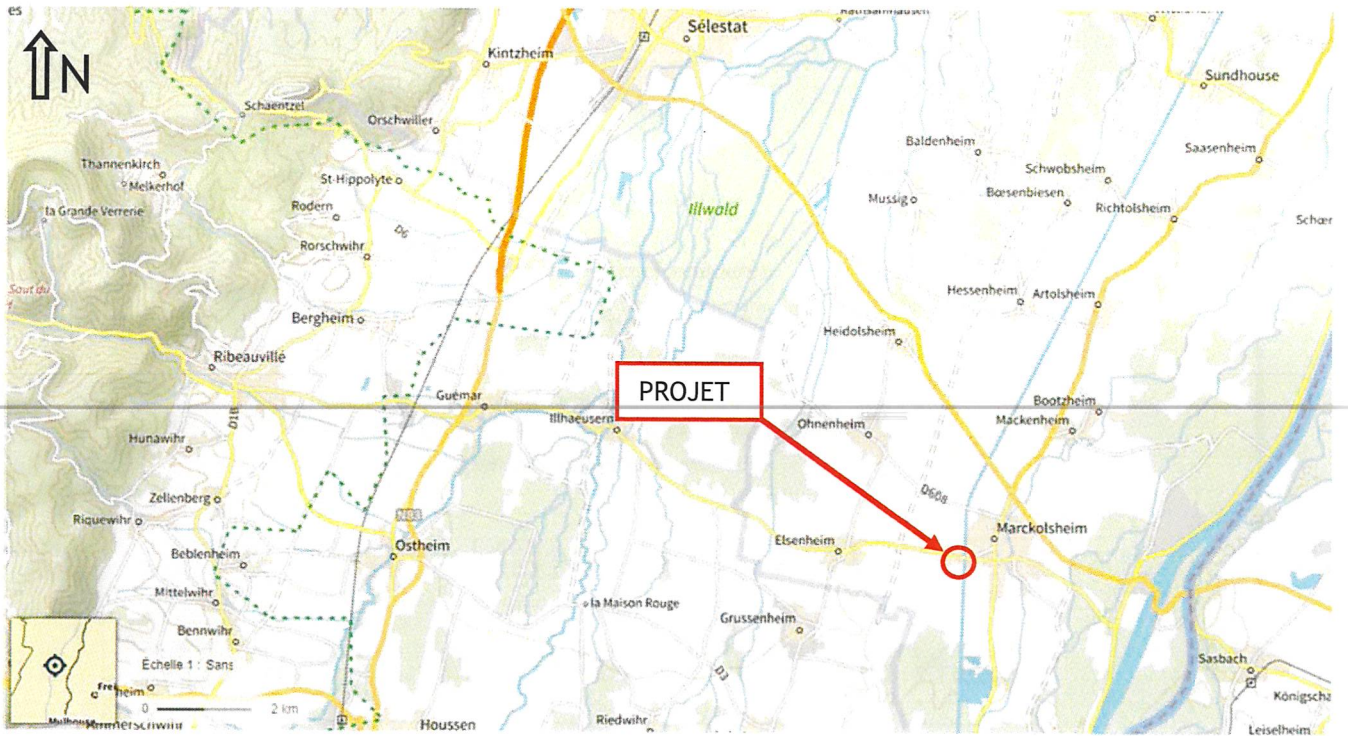

Photographies de proximité



Photographies éloignées