


- LEGENDE**
- Périmètre de l'opération
 - Zonage PLU
 - Parcelle
 - Emprise voirie
 - Parcelle privée
 - Voie publique
 - Alignement
 - Viehweg
 - Stationnement
 - Espaces verts

- Bordures**
- Longrine
 - Pavé granit
 - Volige
- Revêtements**
- Enrobé voirie
 - Stationnement (enrobés)
- Espace Vert**
- Espaces verts public
 - Haie 5.00m
 - Arbre
 - Arbustes
 - Arbre existant
 - Arbre Supprimé

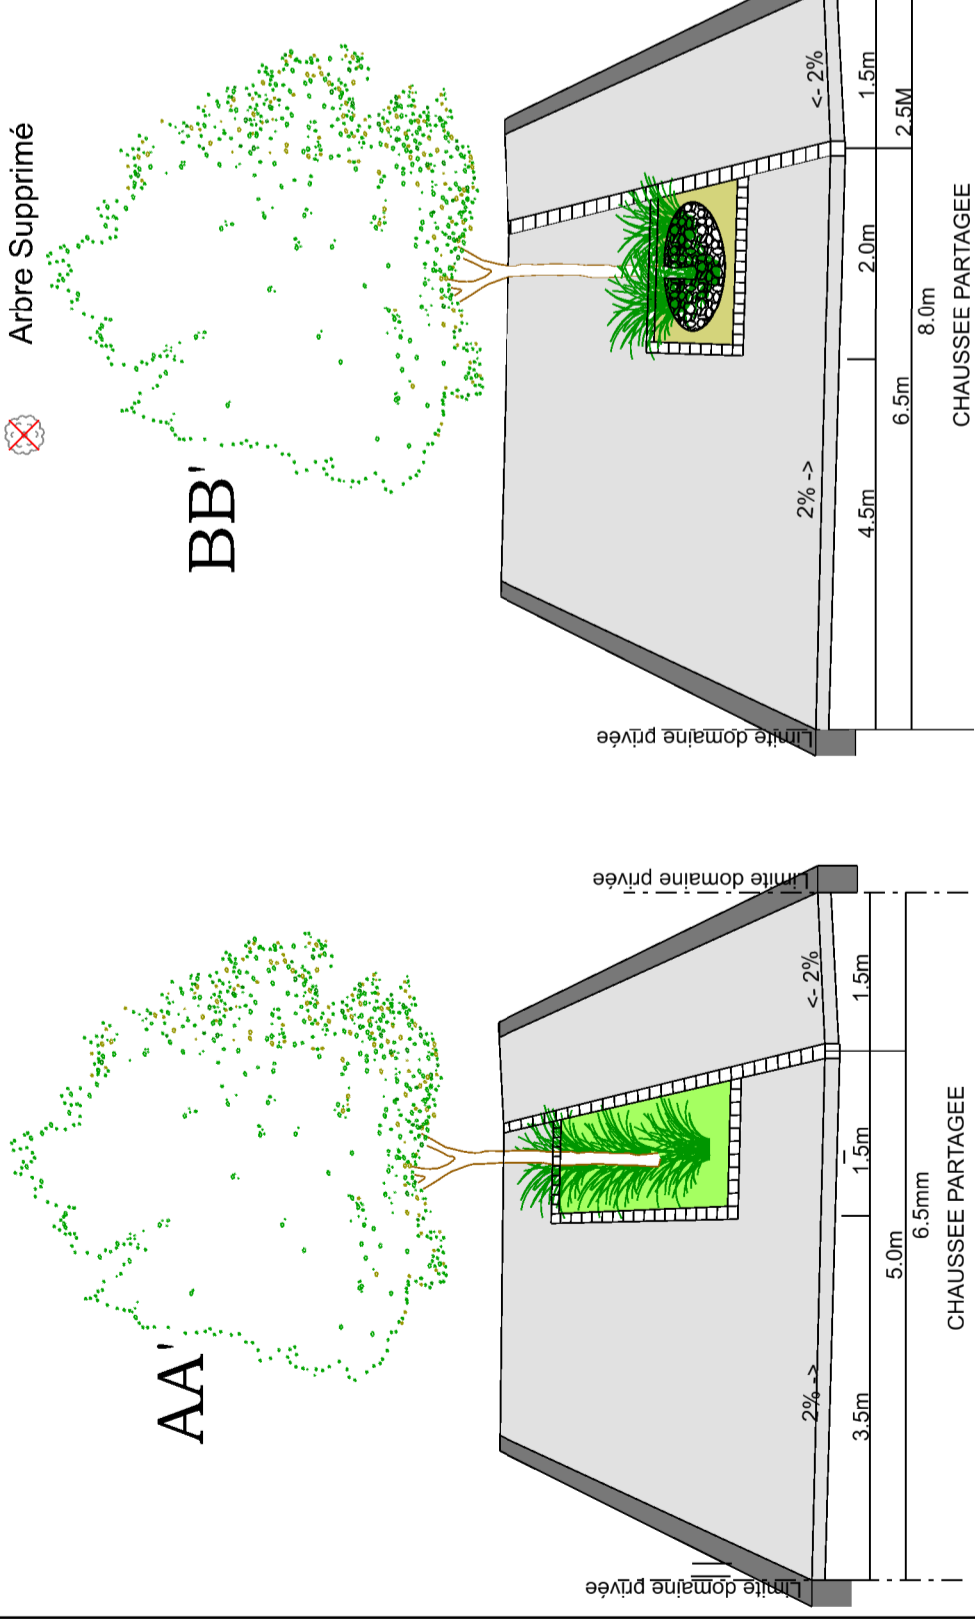

SOCIÉTÉ INTERBÉREIT
10 rue du Capitaine Dreyfus
68000 COLMAR

COMMUNE DE
BISCHWIHR

Lotissement "Terre d'Alliance"

PLAN DE COMMERCIALISATION

Document :	BISCHWIHR "Terre d'Alliance"
N° plan :	DET 01
Date de création :	07.06.2023
FORMAT :	A1
ÉCHELLE :	1/500
PHASE DE MISSION :	DET

Ce document est la propriété de AMS INGENIERIE, il ne saurait être cédé ou reprographié sans l'autorisation de son auteur. Ce document n'est valable que s'il porte le cachet et la signature originale.	
INDICE	NATURE DE LA MODIFICATION
03.24.2024	Mise à jour parcelles lots 30, 31, 31a, 32, 33, 35, 37
23.02.2024	Modification parcelle
20.12.2023	Mise à jour NIVELEMENT
03.11.2023	Mise à jour NIVELEMENT
T.DET 001	Lotissement Terre d'Alliance BISCHWIHR, V.dgn
ETABLI PAR :	J.S./T.O./N.S. VERIFIÉ PAR : T.S.

14 rue de la Sinne
68100 MULHOUSE

AMS
INGENIERIE

3 Boulevard de l'Europe
N° 93 Tour de l'Europe
68100 MULHOUSE