



VUE 1

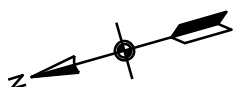

VUE 2

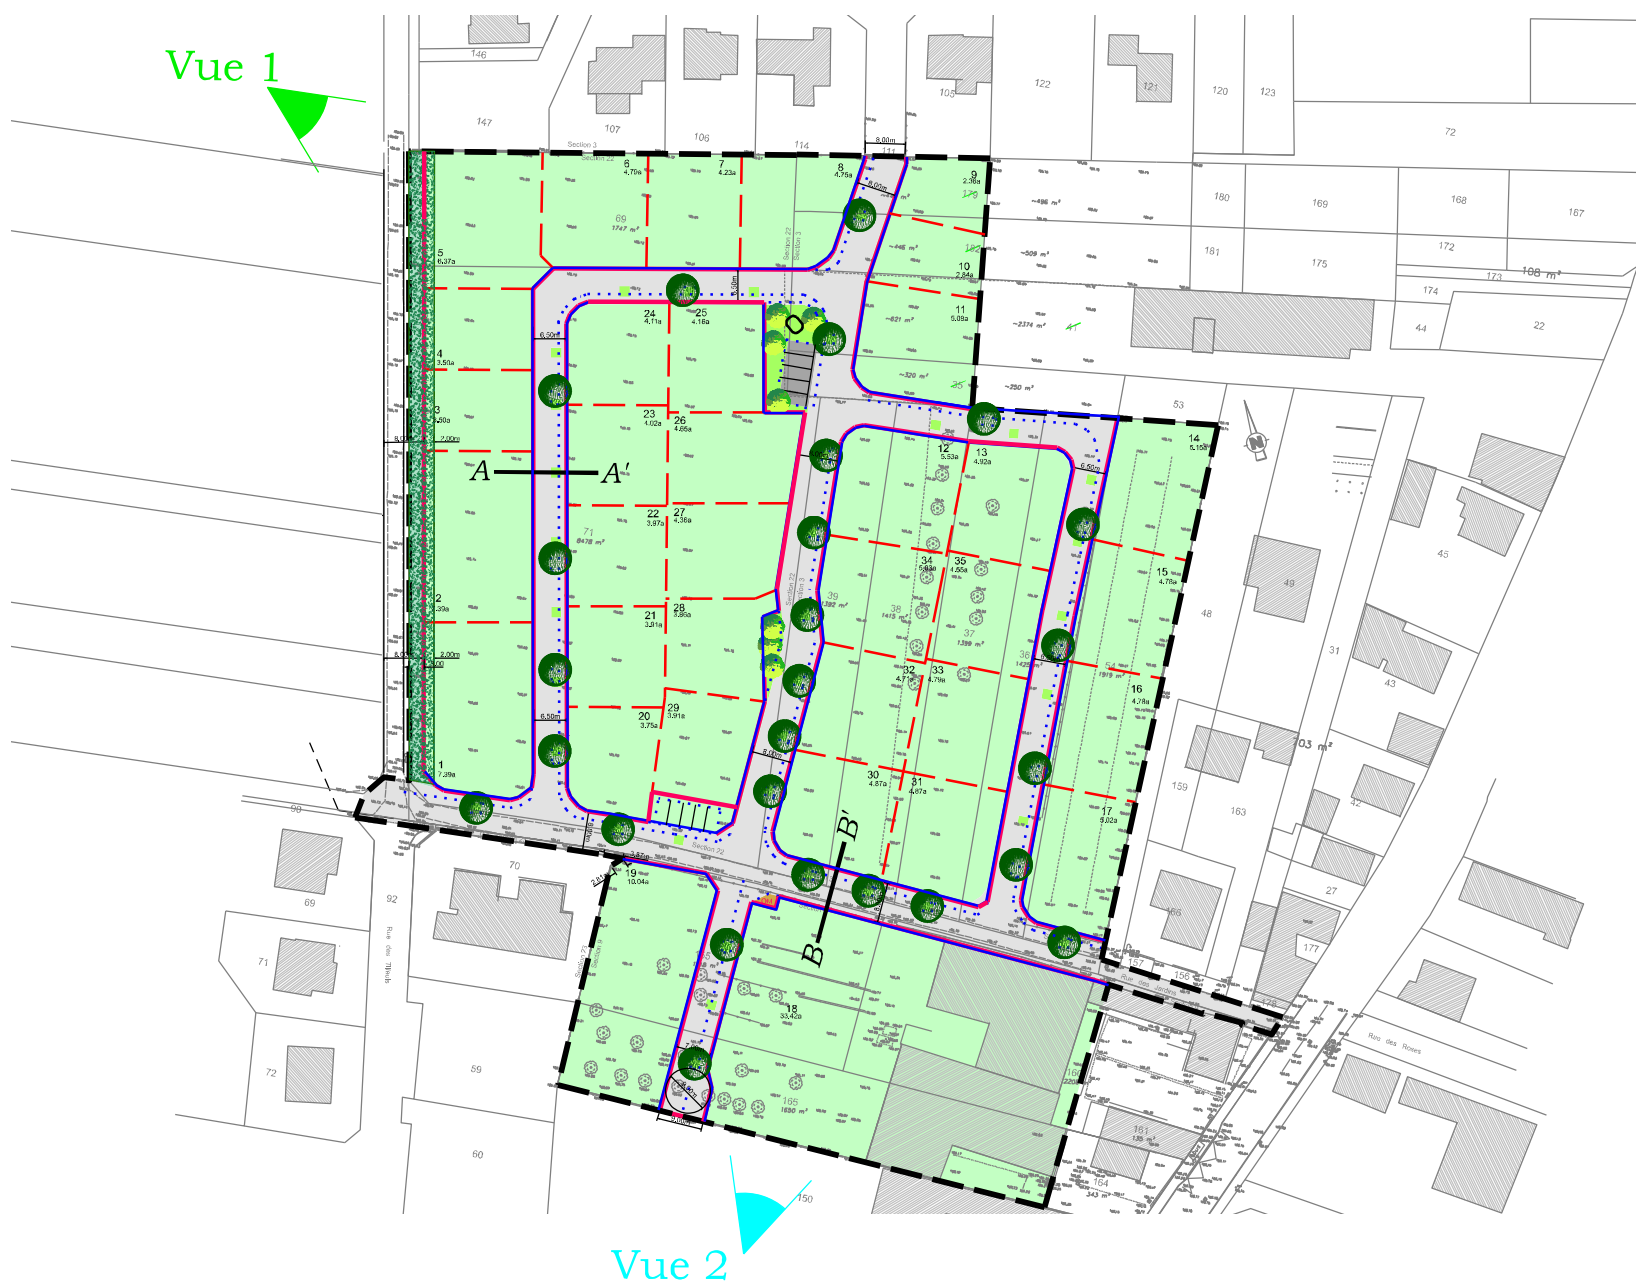

14 rue de la Sinne  
68100 MULHOUSE

Signature architecte:

*Signature*  
LAURENT HUMBLAT

Signature bureau d'études:

*Signature*



3 Boulevard de l'Europe  
N° 93 Tour de l'Europe  
68100 MULHOUSE

Format: A3

Echelle: 1/1500

Dessiné par:

N.S.

Vérifié par:

T.S.

SCI UNTEREBREIT  
10 rue du Capitaine Dreyfus  
68000 COLMAR

PA 7 : VUES PERMETTANT DE  
SITUER LE PROJET DANS LE  
PAYSAGE LOINTAIN

Date: 14.03.2022  
PERMIS D'AMENAGER MODIFICATIF  
N° PA 068 038 21 A0001

COMMUNE DE BISCHWHIR

Lotissement  
"Terre d'Alliance"